

Oficiul de Cadastru și Publicitate Imobiliară SIBIU  
Biroul de Cadastru și Publicitate Imobiliară Saliste  
Adresa: Localitate: Saliste, str. Reuniunea Meseriasilor nr. 3, Cod postal 557225

|           |      |
|-----------|------|
| Nr.cerere | 8503 |
| Ziua      | 19   |
| Luna      | 05   |
| Anul      | 2023 |

## REFERAT DE ADMITERE

(Prima inregistrare imobil)

Domnului/Doamnei COMUNA ORLAT  
Domiciliul Loc. Orlat, Nr. 202, Jud. Sibiu

Referitor la cererea inregistrată sub numărul **8503** din data **19-05-2023**, vă informăm:

În urma solicitării dumneavoastră privind recepția documentației cadastrale de primă inregistrare, vă comunicăm următoarele:

Analizând documentația depusă spre recepție, s-a constatat că identificarea și localizarea amplasamentului a fost realizată cu respectarea prevederilor regulamentelor în vigoare și în consecință, imobilul a fost înregistrat provizoriu în evidența OCPI SIBIU cu numărul cadastral

1) **106803**, Loc. Orlat, Jud. Sibiu, UAT Orlat, , în suprafață măsurată de 5786 mp și suprafață din acte 5786 mp,

Certific că informațiile din prezentul extras sunt conforme cu datele din planul cadastral de carte funciară al OCPI SIBIU la data: 19-05-2023.

Situația prezentată poate face obiectul unor modificări ulterioare, în condițiile Legii cadastrului și a publicității imobiliare nr. 7/1996, republicată, cu modificările și completările ulterioare.

Inspector

Liviu Lomnasan

Liviu Lomnasan

Digitally signed by Liviu  
Lomnasan  
Date: 2023.05.19 09:31:53 +03'00'



Oficiul de Cadastru și Publicitate Imobiliară SIBIU  
Biroul de Cadastru și Publicitate Imobiliară Saliste  
Adresa: Localitate: Saliste, str. Reuniunea Meseriasilor nr. 3, Cod postal 557225

|           |      |
|-----------|------|
| Nr.cerere | 8503 |
| Ziua      | 19   |
| Luna      | 05   |
| Anul      | 2023 |

## REFERAT DE ADMITERE

(Prima inregistrare imobil)

Domnului/Doamnei COMUNA ORLAT  
Domiciliul Loc. Orlat, Nr. 202, Jud. Sibiu

Referitor la cererea inregistrată sub numărul **8503** din data **19-05-2023**, vă informăm:

In urma solicitării dumneavoastră privind recepția documentației cadastrale de primă inregistrare, vă comunicăm următoarele:

Analizand documentația depusă spre recepție, s-a constatat că identificarea și localizarea amplasamentului a fost realizată cu respectarea prevederilor regulamentelor in vigoare și in consecință, imobilul a fost inregistrat provizoriu in evidența OCPI SIBIU cu numărul cadastral

1) **106803**, Loc. Orlat, Jud. Sibiu, UAT Orlat, , in suprafață măsurată de 5786 mp și suprafață din acte 5786 mp,

Certific că informațiile din prezentul extras sunt conforme cu datele din planul cadastral de carte funciară al OCPI SIBIU la data: 19-05-2023.

Situația prezentată poate face obiectul unor modificări ulterioare, in condițiile Legii cadastrului și a publicității imobiliare nr. 7/1996, republicată, cu modificările și completările ulterioare.


Inspector  
Liviu Lomnasan

# PLAN DE AMPLASAMENT SI DELIMITAREA IMOBILULUI

Scara 1: 2000

| NUMAR CADASTRAL    | SUPRAFATA MASURATA (mp) | ADRESA IMOBILULUI |
|--------------------|-------------------------|-------------------|
| 106803             | 5786                    | Orlat intravilan  |
| CARTEA FUNCARA NR. |                         | UAT               |
|                    |                         | Orlat             |

Masca Miron  
OCPI SIBIU:B,SB,0063  
19/05/2023 08:42:12 UTC+02

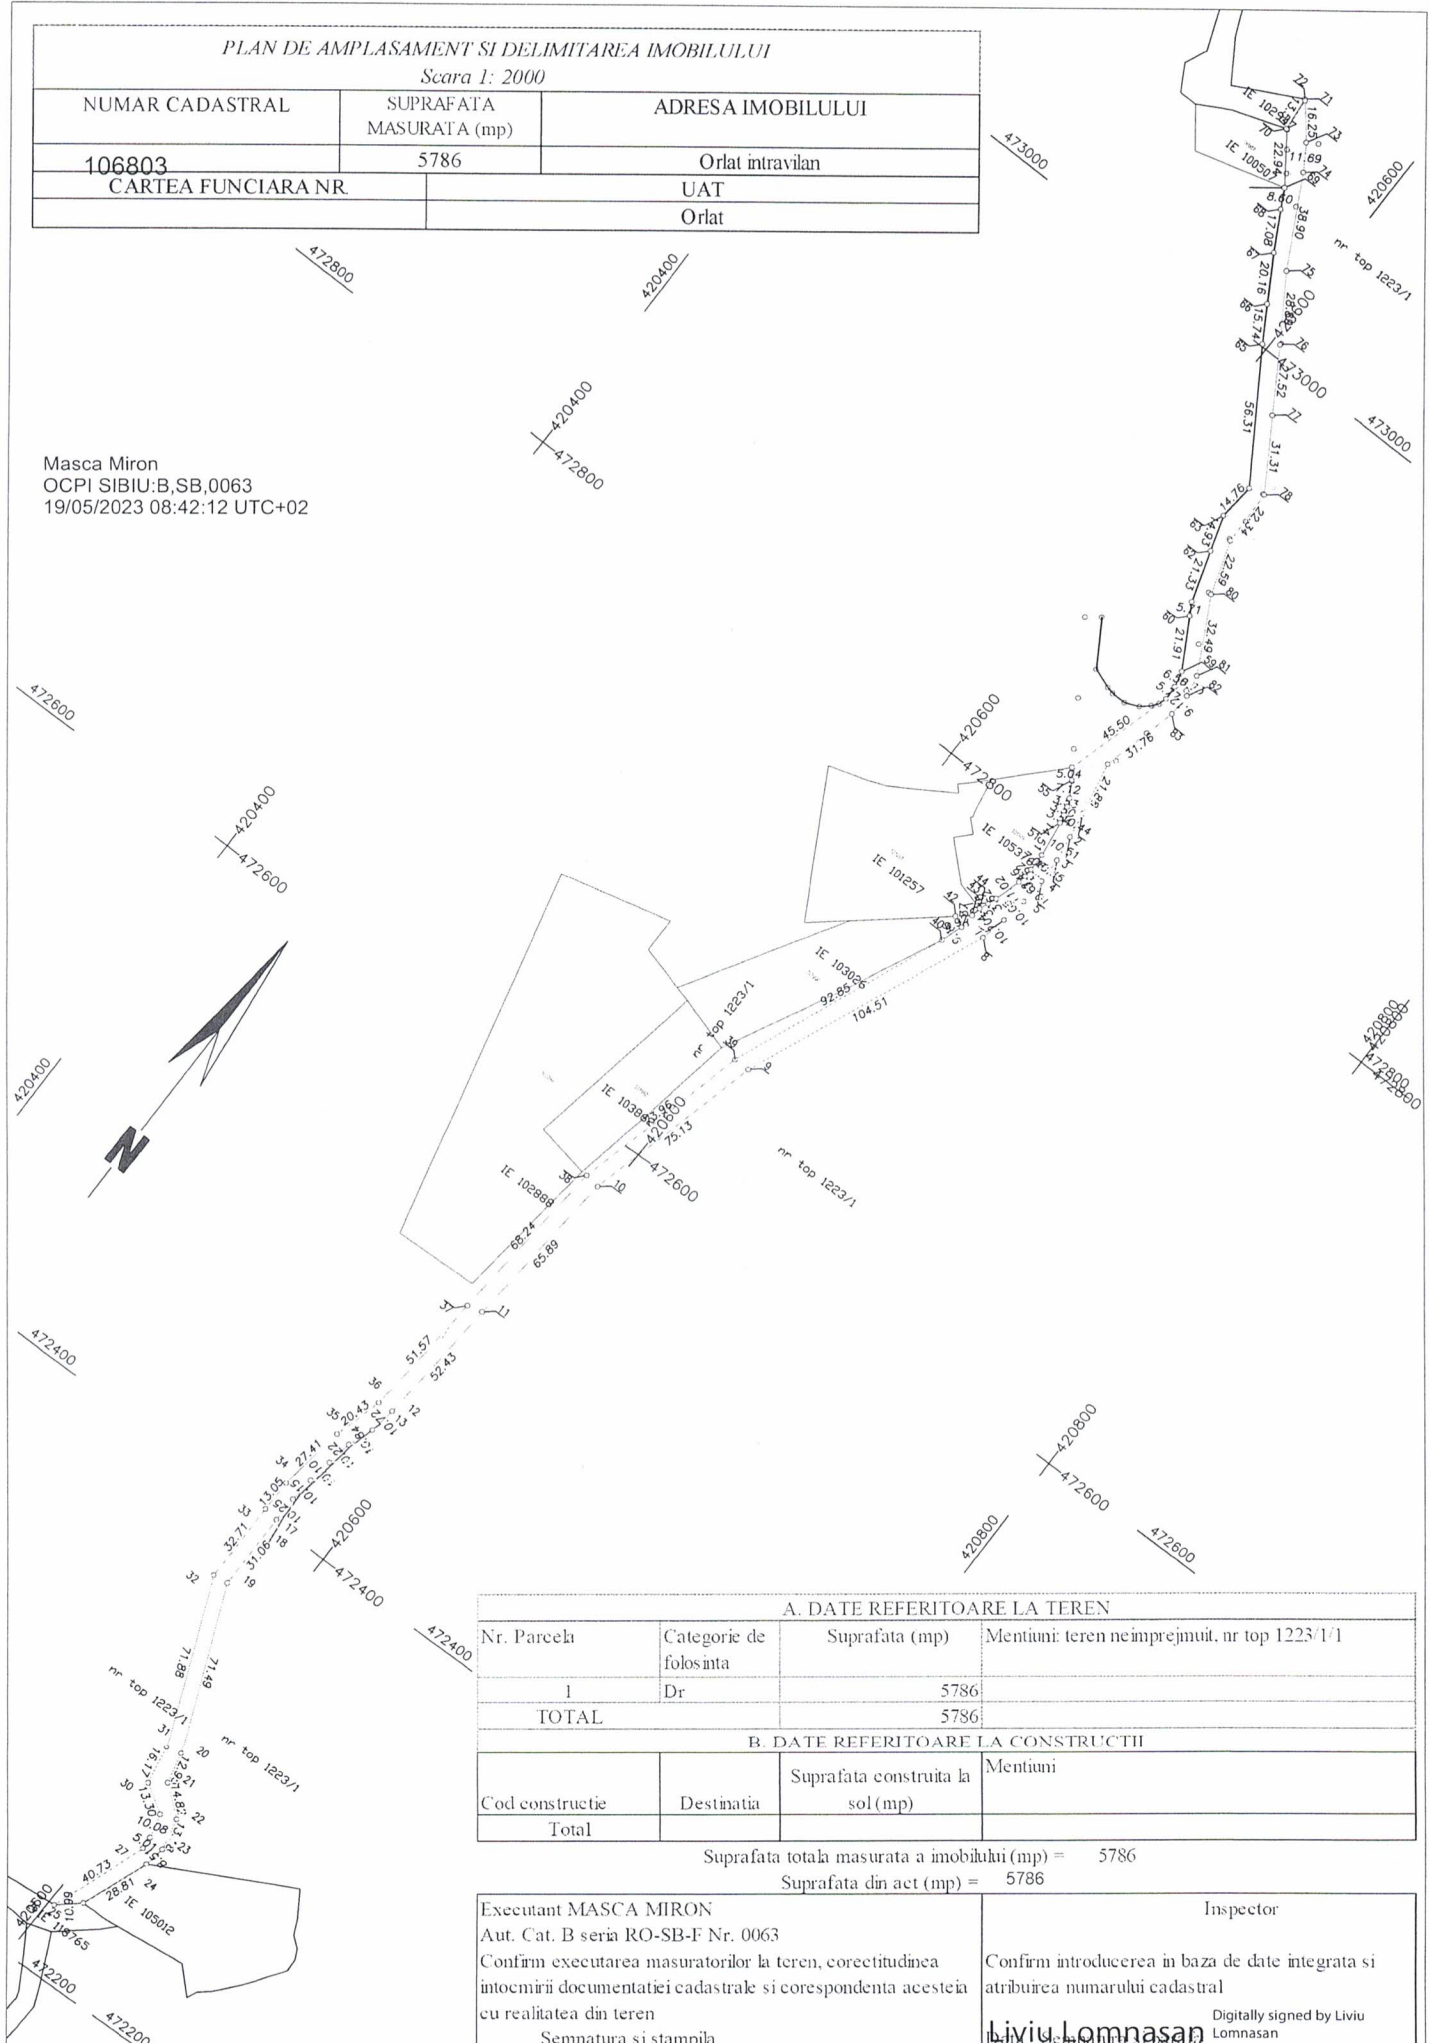

## A. DATE REFERITOARE LA TEREN

| Nr. Parcele | Categorie de folosinta | Suprafata (mp) | Mentiuni: teren neimprejuiat, nr top 1223/1 |
|-------------|------------------------|----------------|---------------------------------------------|
| 1           | Dr                     | 5786           |                                             |
| TOTAL       |                        | 5786           |                                             |

## B. DATE REFERITOARE LA CONSTRUCȚII

| Cod constructie | Destinatia | Suprafata construita la sol (mp) | Mentiuni |
|-----------------|------------|----------------------------------|----------|
| Total           |            |                                  |          |

Suprafata totala masurata a imobilului (mp) = 5786

Suprafata din act (mp) = 5786

Executant MASCA MIRON

Aut. Cat. B seria RO-SB-F Nr. 0063

Confirm executarea masuratorilor la teren, corectitudinea  
intocmirii documentatiei cadastrale si corespondenta acesteia  
cu realitatea din teren

Semnatura si stampila

Inspector

Confirm introducerea in baza de date integrata si  
atribuirea numarului cadastral

Liviu Lomnasan

Digitally signed by Liviu  
Lomnasan