





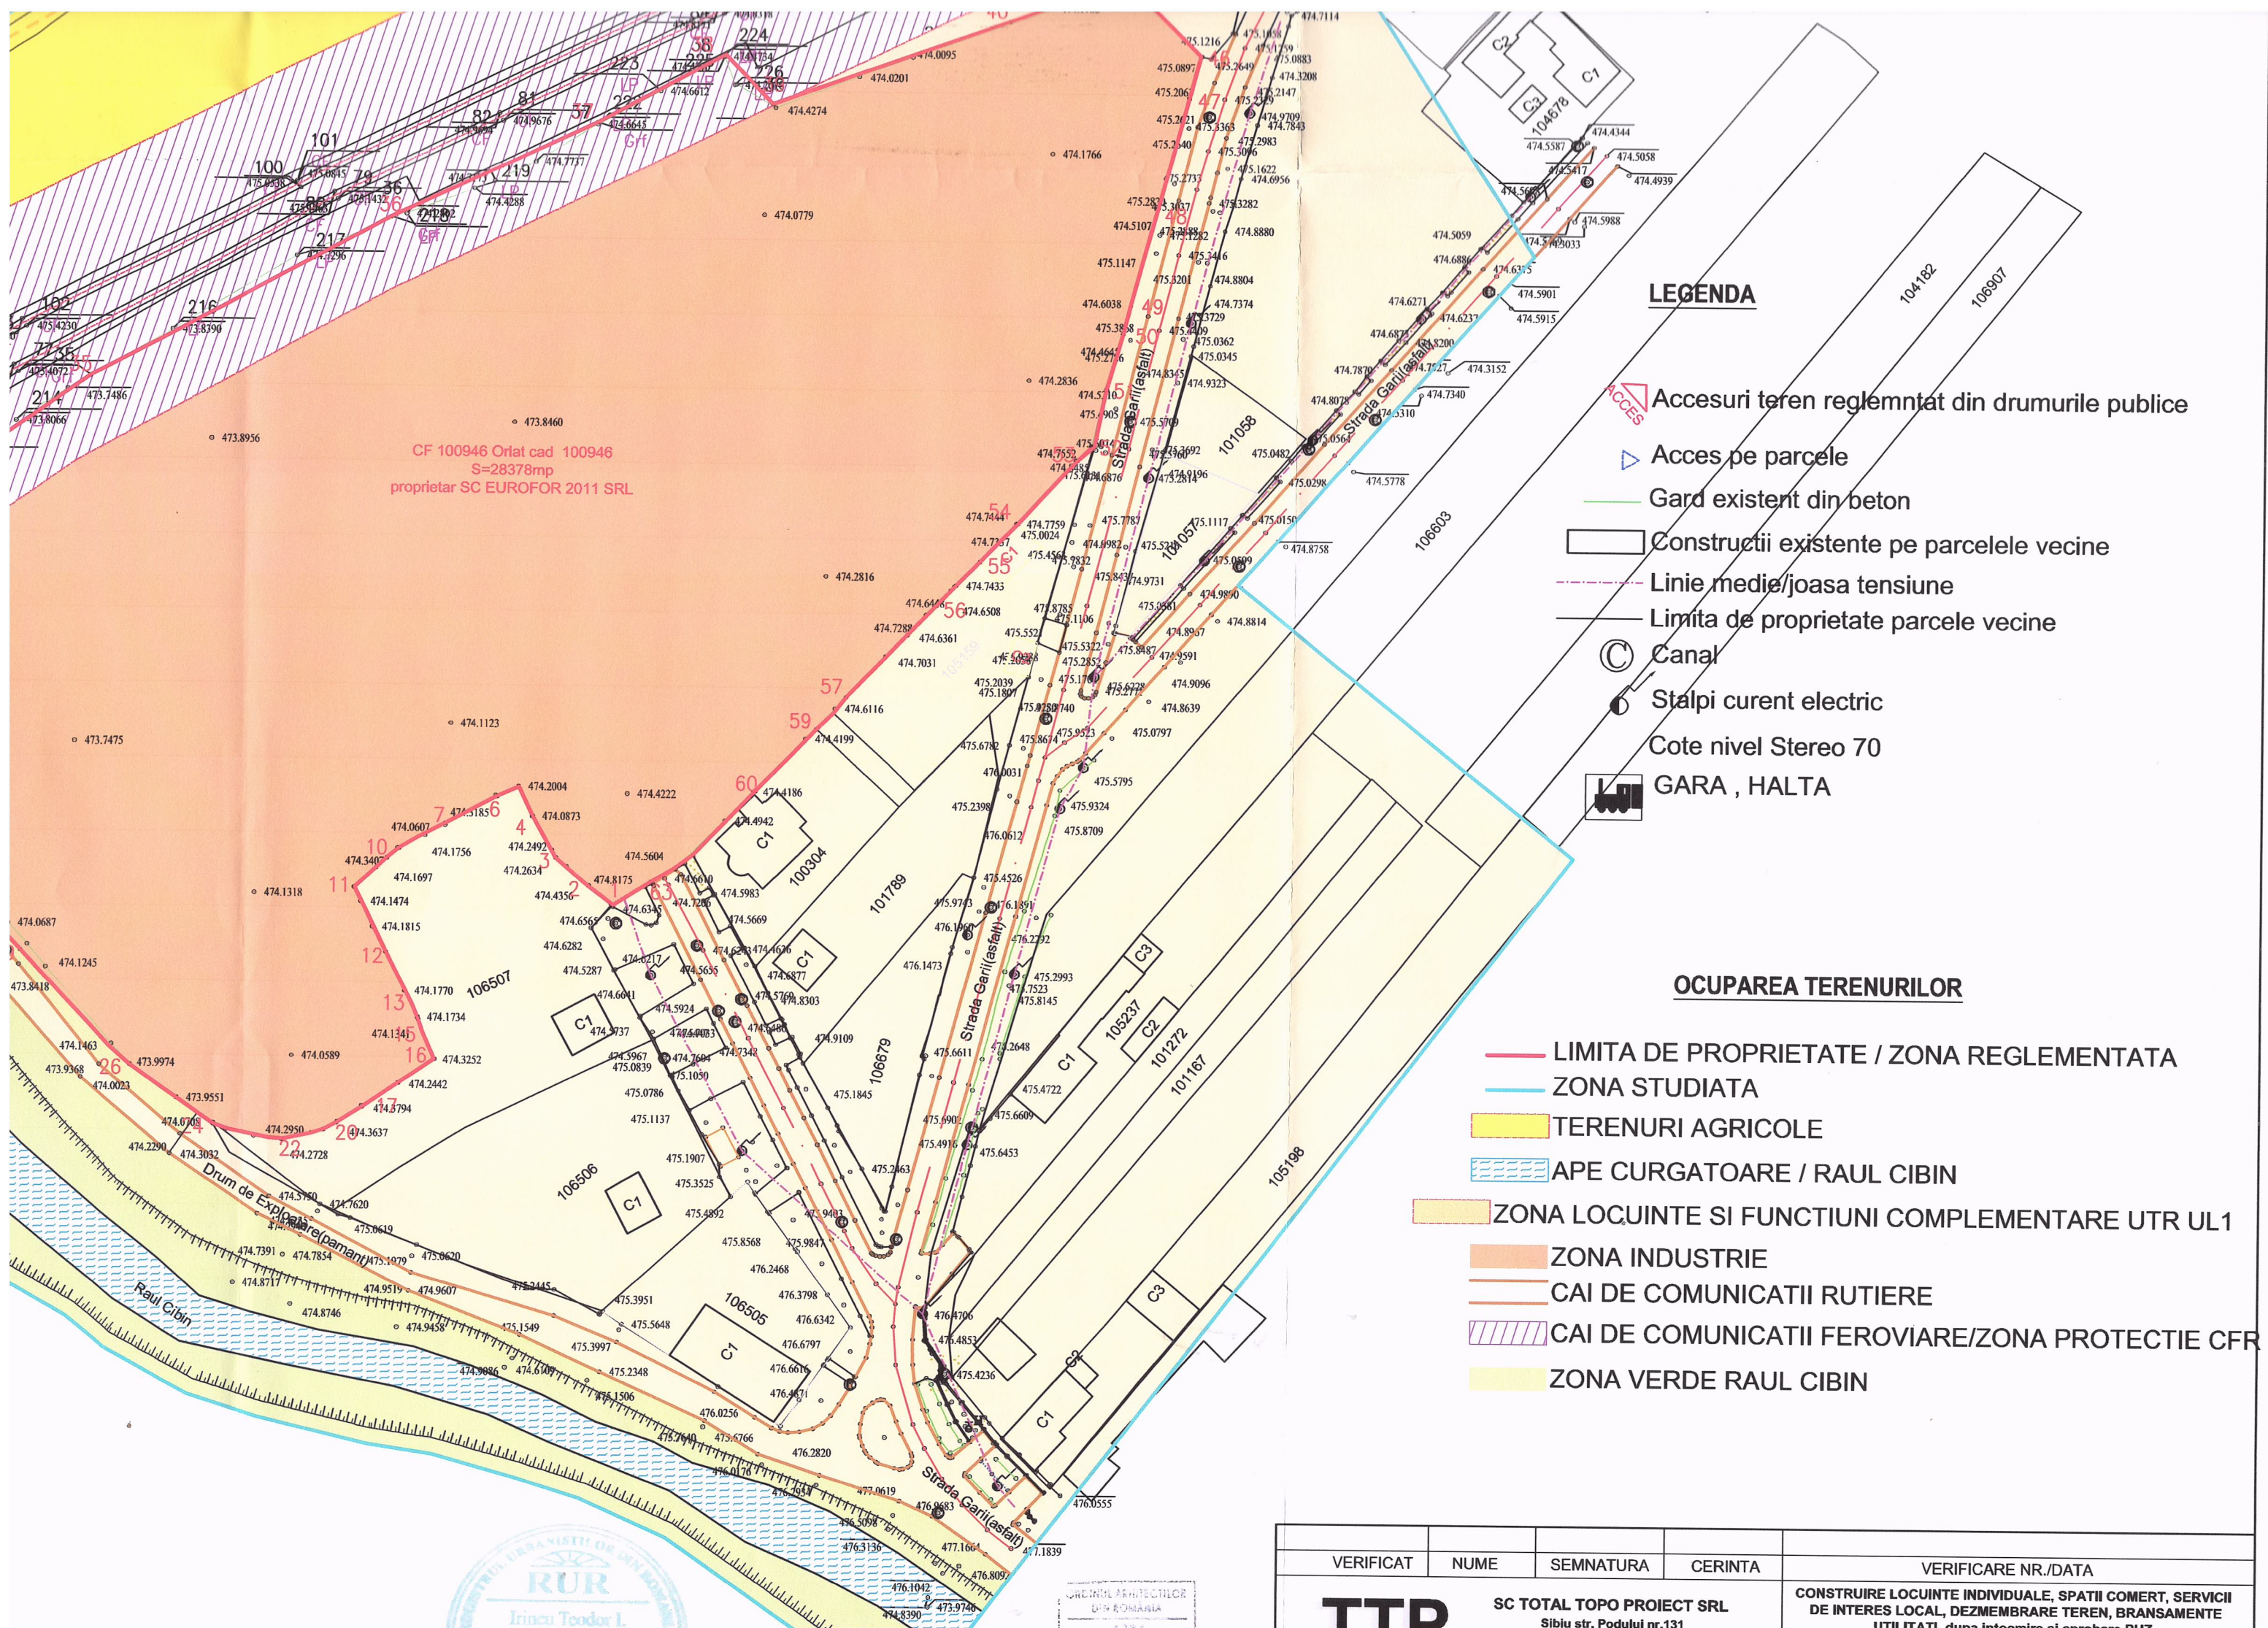

VERIFICAT	NUME	SEMNATURA	CERINTA	VERIFICARE NR./DATA
TTP	SC TOTAL TOPO PROIECT SRL Sibiu str. Podului nr.131 totaltopoproiect@gmail.com			CONSTRUIRE LOCUINTE INDIVIDUALE, SPATII COMERT, SERVICII DE INTERES LOCAL, DEZMEMBRARE TEREN, BRANSAMENTE UTILITATI, dupa intocmire si aprobare PUZ

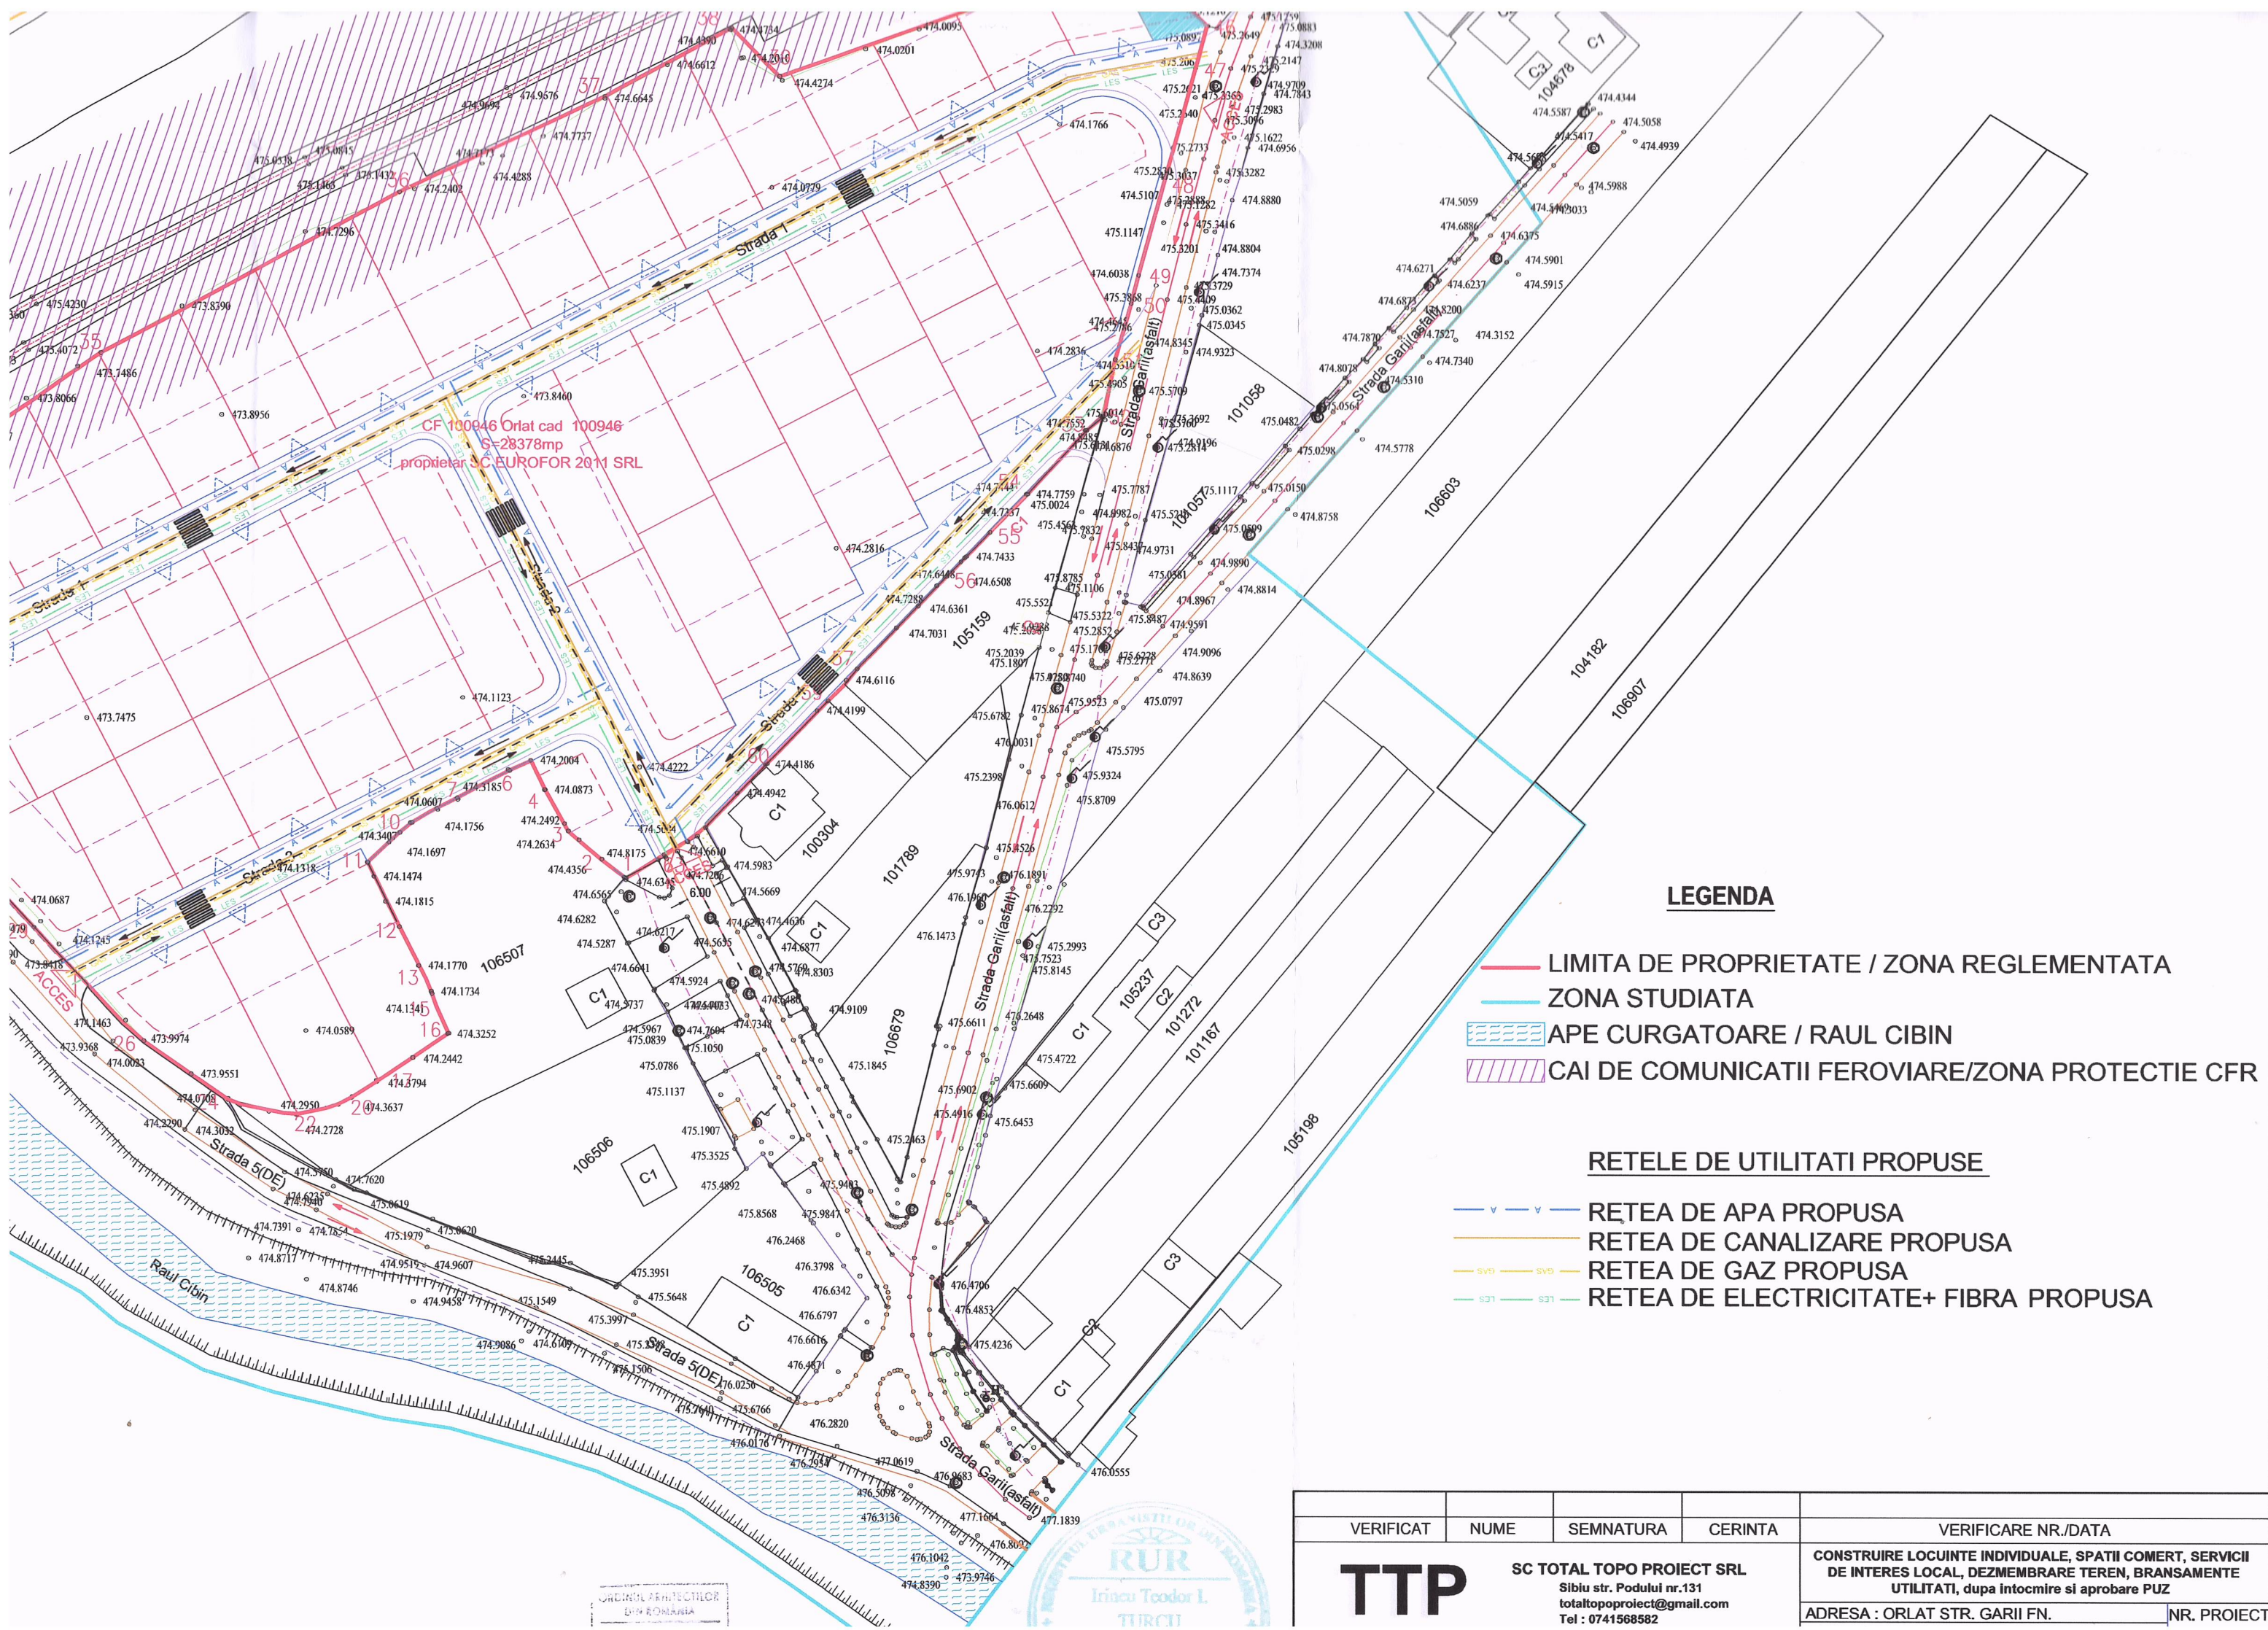


LEGENDA

- LIMITA DE PROPRIETATE / ZONA REGLEMENTATA
- ZONA STUDIATA
- APE CURGATOARE / RAUL CIBIN
- CAI DE COMUNICATII FERROVIARE/ZONA PROTECTIE CFR

RETELE DE UTILITATI PROPUSE

- REȚEA DE APA PROPUSA
- REȚEA DE CANALIZARE PROPUSA
- REȚEA DE GAZ PROPUSA
- REȚEA DE ELECTRICITATE+ FIBRA PROPUSA


VERIFICAT		NUME	SEMNATURA	CERINTA	VERIFICARE NR./DATA	
TTP SC TOTAL TOPO PROIECT SRL Sibiu str. Podului nr.131 totaltopoproiect@gmail.com Tel : 0741568582					CONSTRUIRE LOCUINTE INDIVIDUALE, SPATII COMERT, SERVICII DE INTERES LOCAL, DEZMEMBRARE TEREN, BRANSAMENTE UTILITATI, dupa intocmire si aprobare PUZ	
					ADRESA : ORLAT STR. GARII FN.	
					NR. PROIECT	

 VERIFICAT	NUME	SEMNATURA	CERINTA	VERIFICARE NR./DATA
	SC TOTAL TOPO PROIECT SRL Siblu str. Podului nr.131			CONSTRUIRE LOCUINTE INDIVIDUALE, SPATII COMERT, SERVICII DE INTERES LOCAL, DEZMEMBRARE TEREN, BRANSAMENTE UTILITATI, dupa intocmire si aprobare PUZ





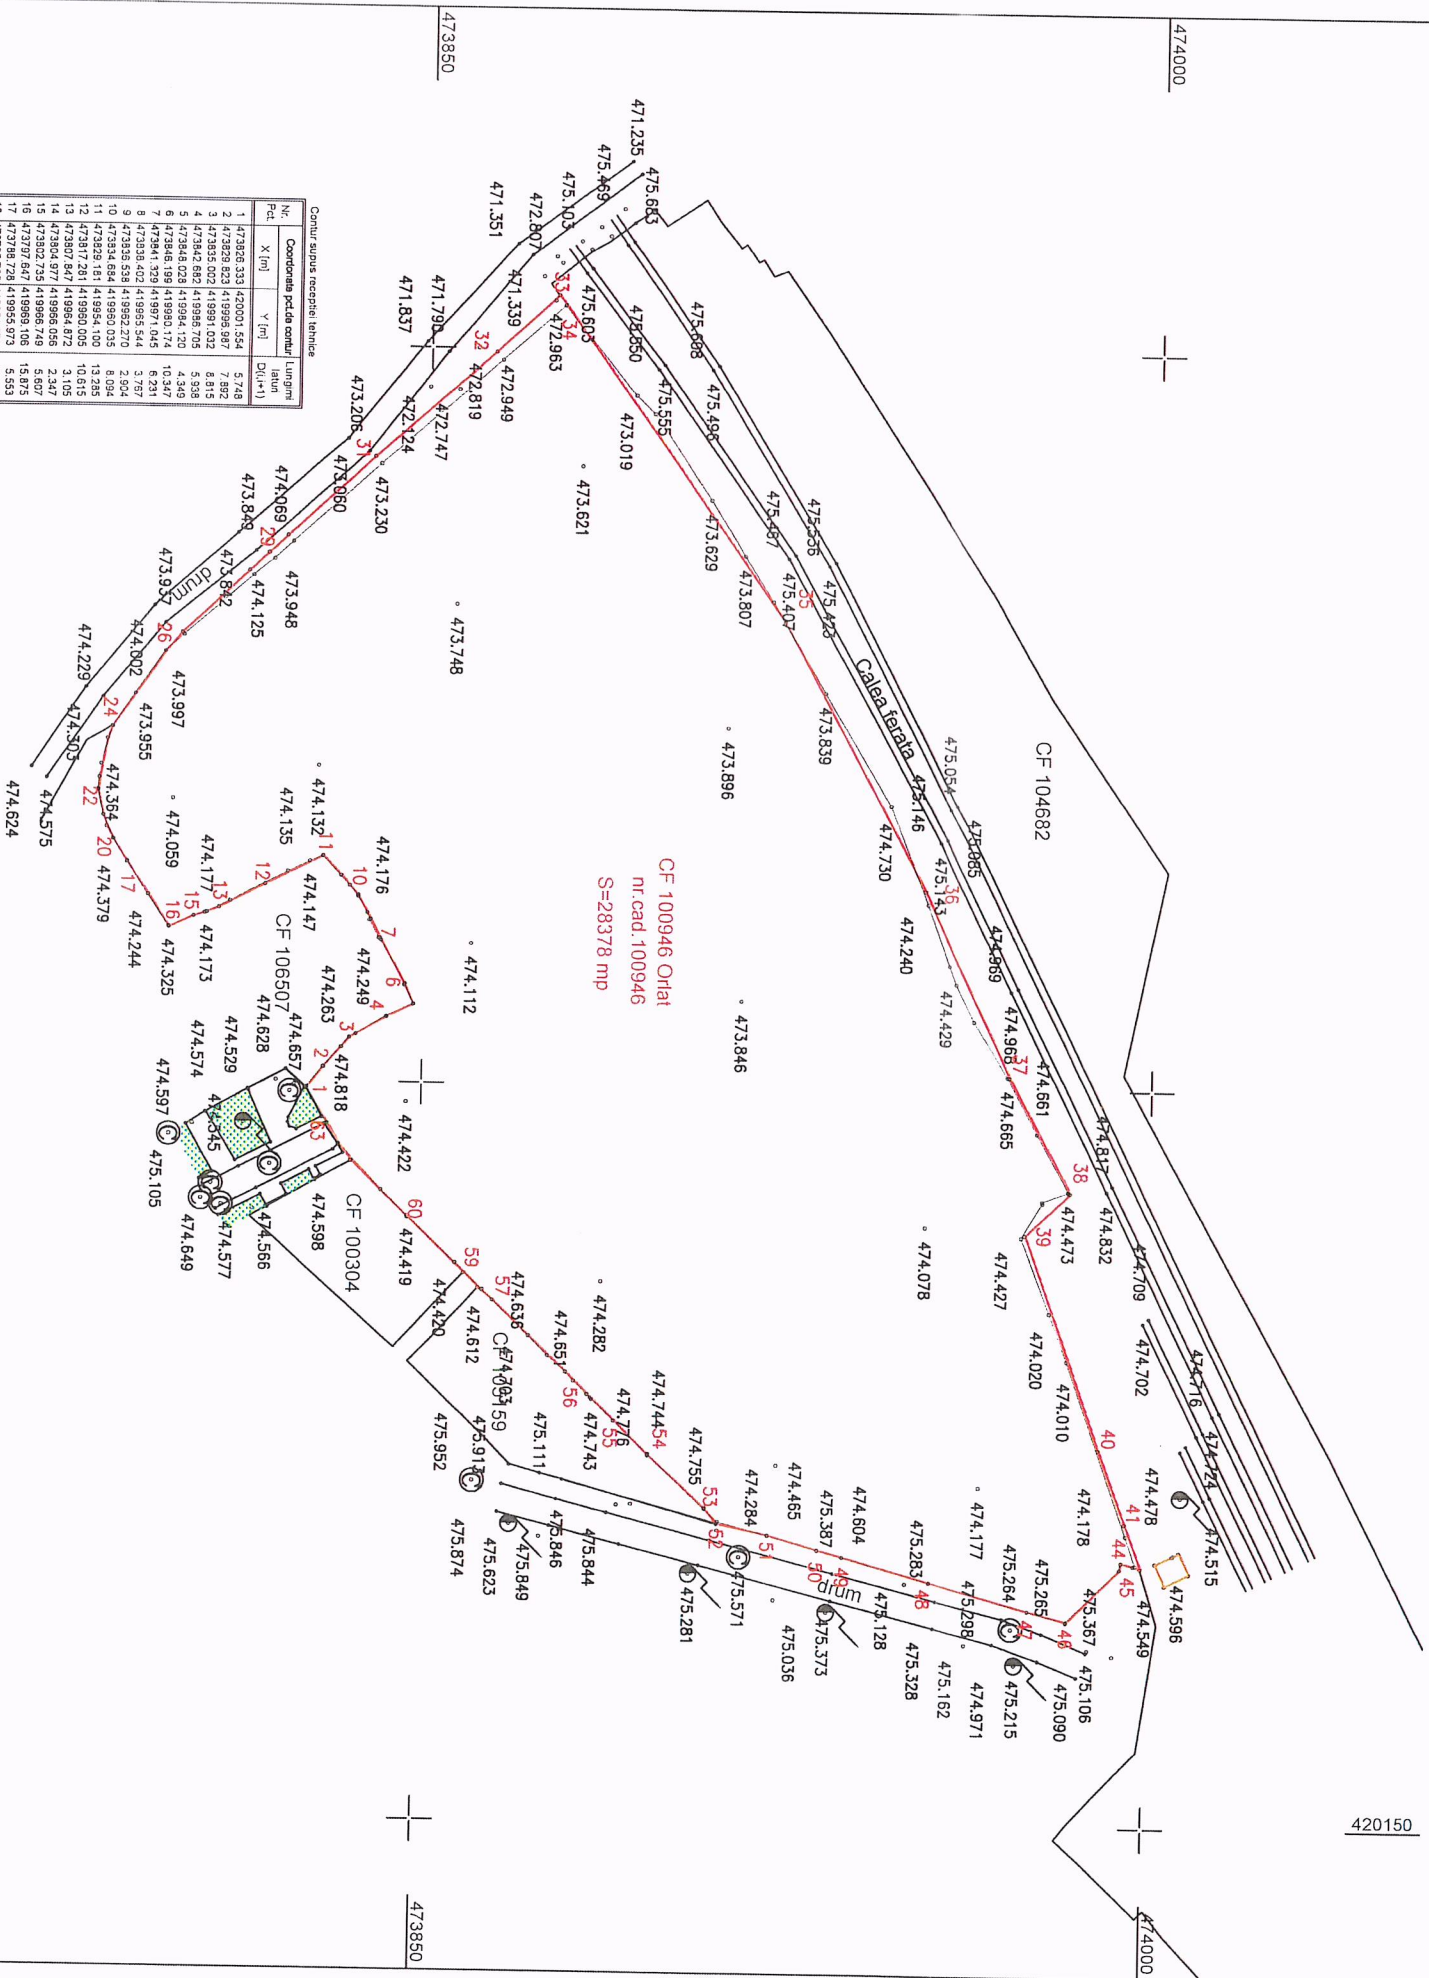

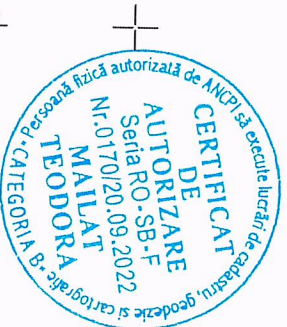

MALLAT TEODORA P.F.A. Autorizatie seria:RO-SB-F, nr.0170/2022, Categoria B				4		Faza Studiu				
TOTAL TOPO PROIECT SRL, Autorizatie seria: RO-B-J, nr.2604/2023, Clasa III				Titlu proiect:						
SPECIFICATIE				NUME		SEMINATURA	Titlu plansa:	PLAN DE SITUATIE	Nr.pl. 1	
Masurat		Ing.Alexe Razvan								
Intocmit		Ing.Mallat Teodora								
Verificat		Ing.Mallat Teodora								
Beneficiar		SC EUROFOR 2011 SRL		Data:		03.2024		ADRESA: jud.Sibiu, loc.Orlat, intravilan CF nr.100946 Orlat, nr.cad.100946		Plansa A3